
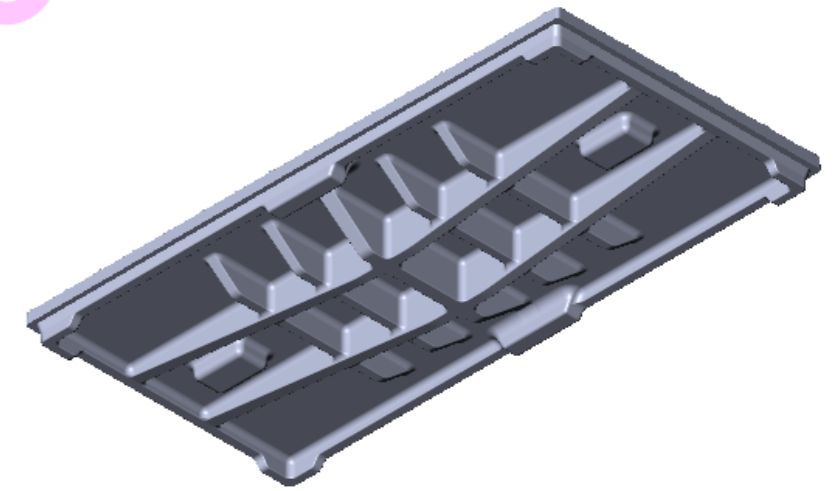


COUPE A-A

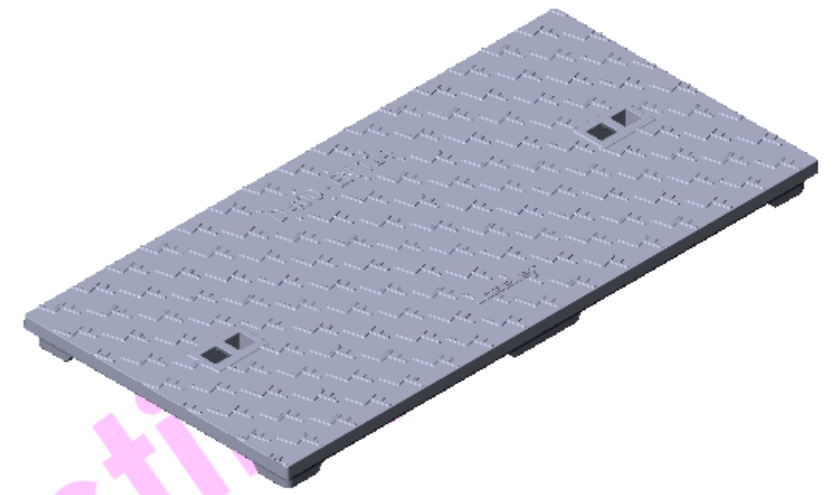

<p>LOISELET FONTE FGL FGS 65, Faubourg Valmorin 28210 NOGENT-LE-ROI</p>	PROJET : COUVERCLES DE REGARD D400			
	PIECE : 500x1000		MATERIAU : FONTE GS	
	POIDS : 104,100 Kg			
	DESSINE PAR : Gilles FRESSONNET			
	VALIDE PAR : Camille LOISELET			
	Nom de la feuille : Feuille 1			
	25/01/2021			
échelle : 1:10	feuille : 1/1	Rév. 0	A3	

Ce plan est la propriété de la Société Loiselet et ne peut pas être modifié sans autorisation.