
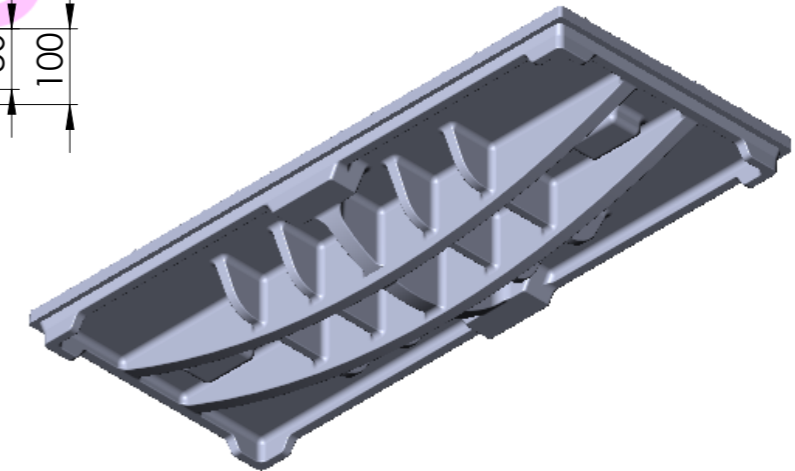
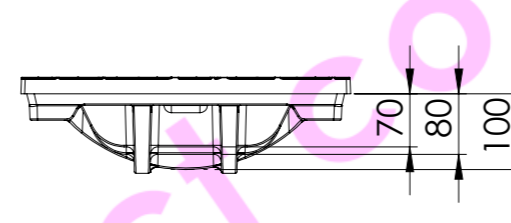


COUPE A-A

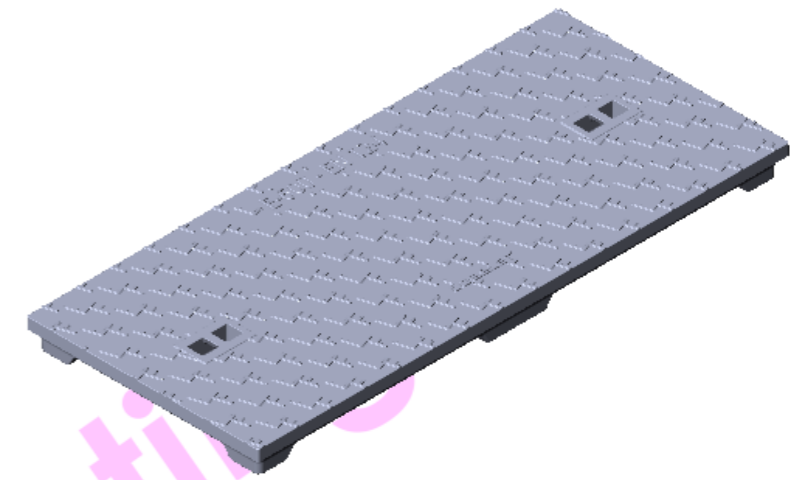

<p>LOISELET FONTE FGL FGS 65, Faubourg Valmorin 28210 NOGENT-LE-ROI</p>	PROJET : COUVERCLES DE REGARD			
	PIECE : E-600 LARGEUR 440 LOISELET		MATERIAU : FONTE GS	
	POIDS : 111,650 Kg			
	DESSINE PAR : Gilles FRESSONNET			
	VALIDE PAR : Camille LOISELET			
	Nom de la feuille : Feuille 1			
	26/01/2021			
	échelle : 1:10	feuille : 1/1	Rév. 0	A3

Ce plan est la propriété de la Société Loiselet et ne peut pas être modifié sans autorisation.